



jahr
2009

bölsterli hitz gmbh
architektur, design, kunst.

schiffbaustrasse 9
ch-8005 zürich
martin bölsterli 079 486 10 00
boris hitz 076 531 17 07

www.bolsterlihitz.ch

anfang

kontakt

umbau und sanierung

siblinger randenhaus

umbau

büro south pole

ausstellung

bachelor design

signaletik

bachelor design

bühnenbild

2047

konzeption / produktion

led colour box

lehre zhdk

territorien der künste?

lehre

überbetriebliche lehrkurskurse

film

annas kollektiv

kultur

varain hausrat

atelier

schiffbaustrasse



umbau und sanierung siblinger randenhaus

bauvorhaben

umbau und sanierung

bauherrschaft

tappolet randenhaus ag, 8225 siblingen

ort


siblinger randenhaus, 8225 siblingen

leistungen

vorprojekt, baueingabe, bauprojekt und ausführungsplanung
in zusammenarbeit mit ämtern, bauherrschaft, unternehmern
und spezialisten

daten

vorprojekt	winter 2008
baueingabe	dezember 2009
bauprojekt	frühjahr 2010

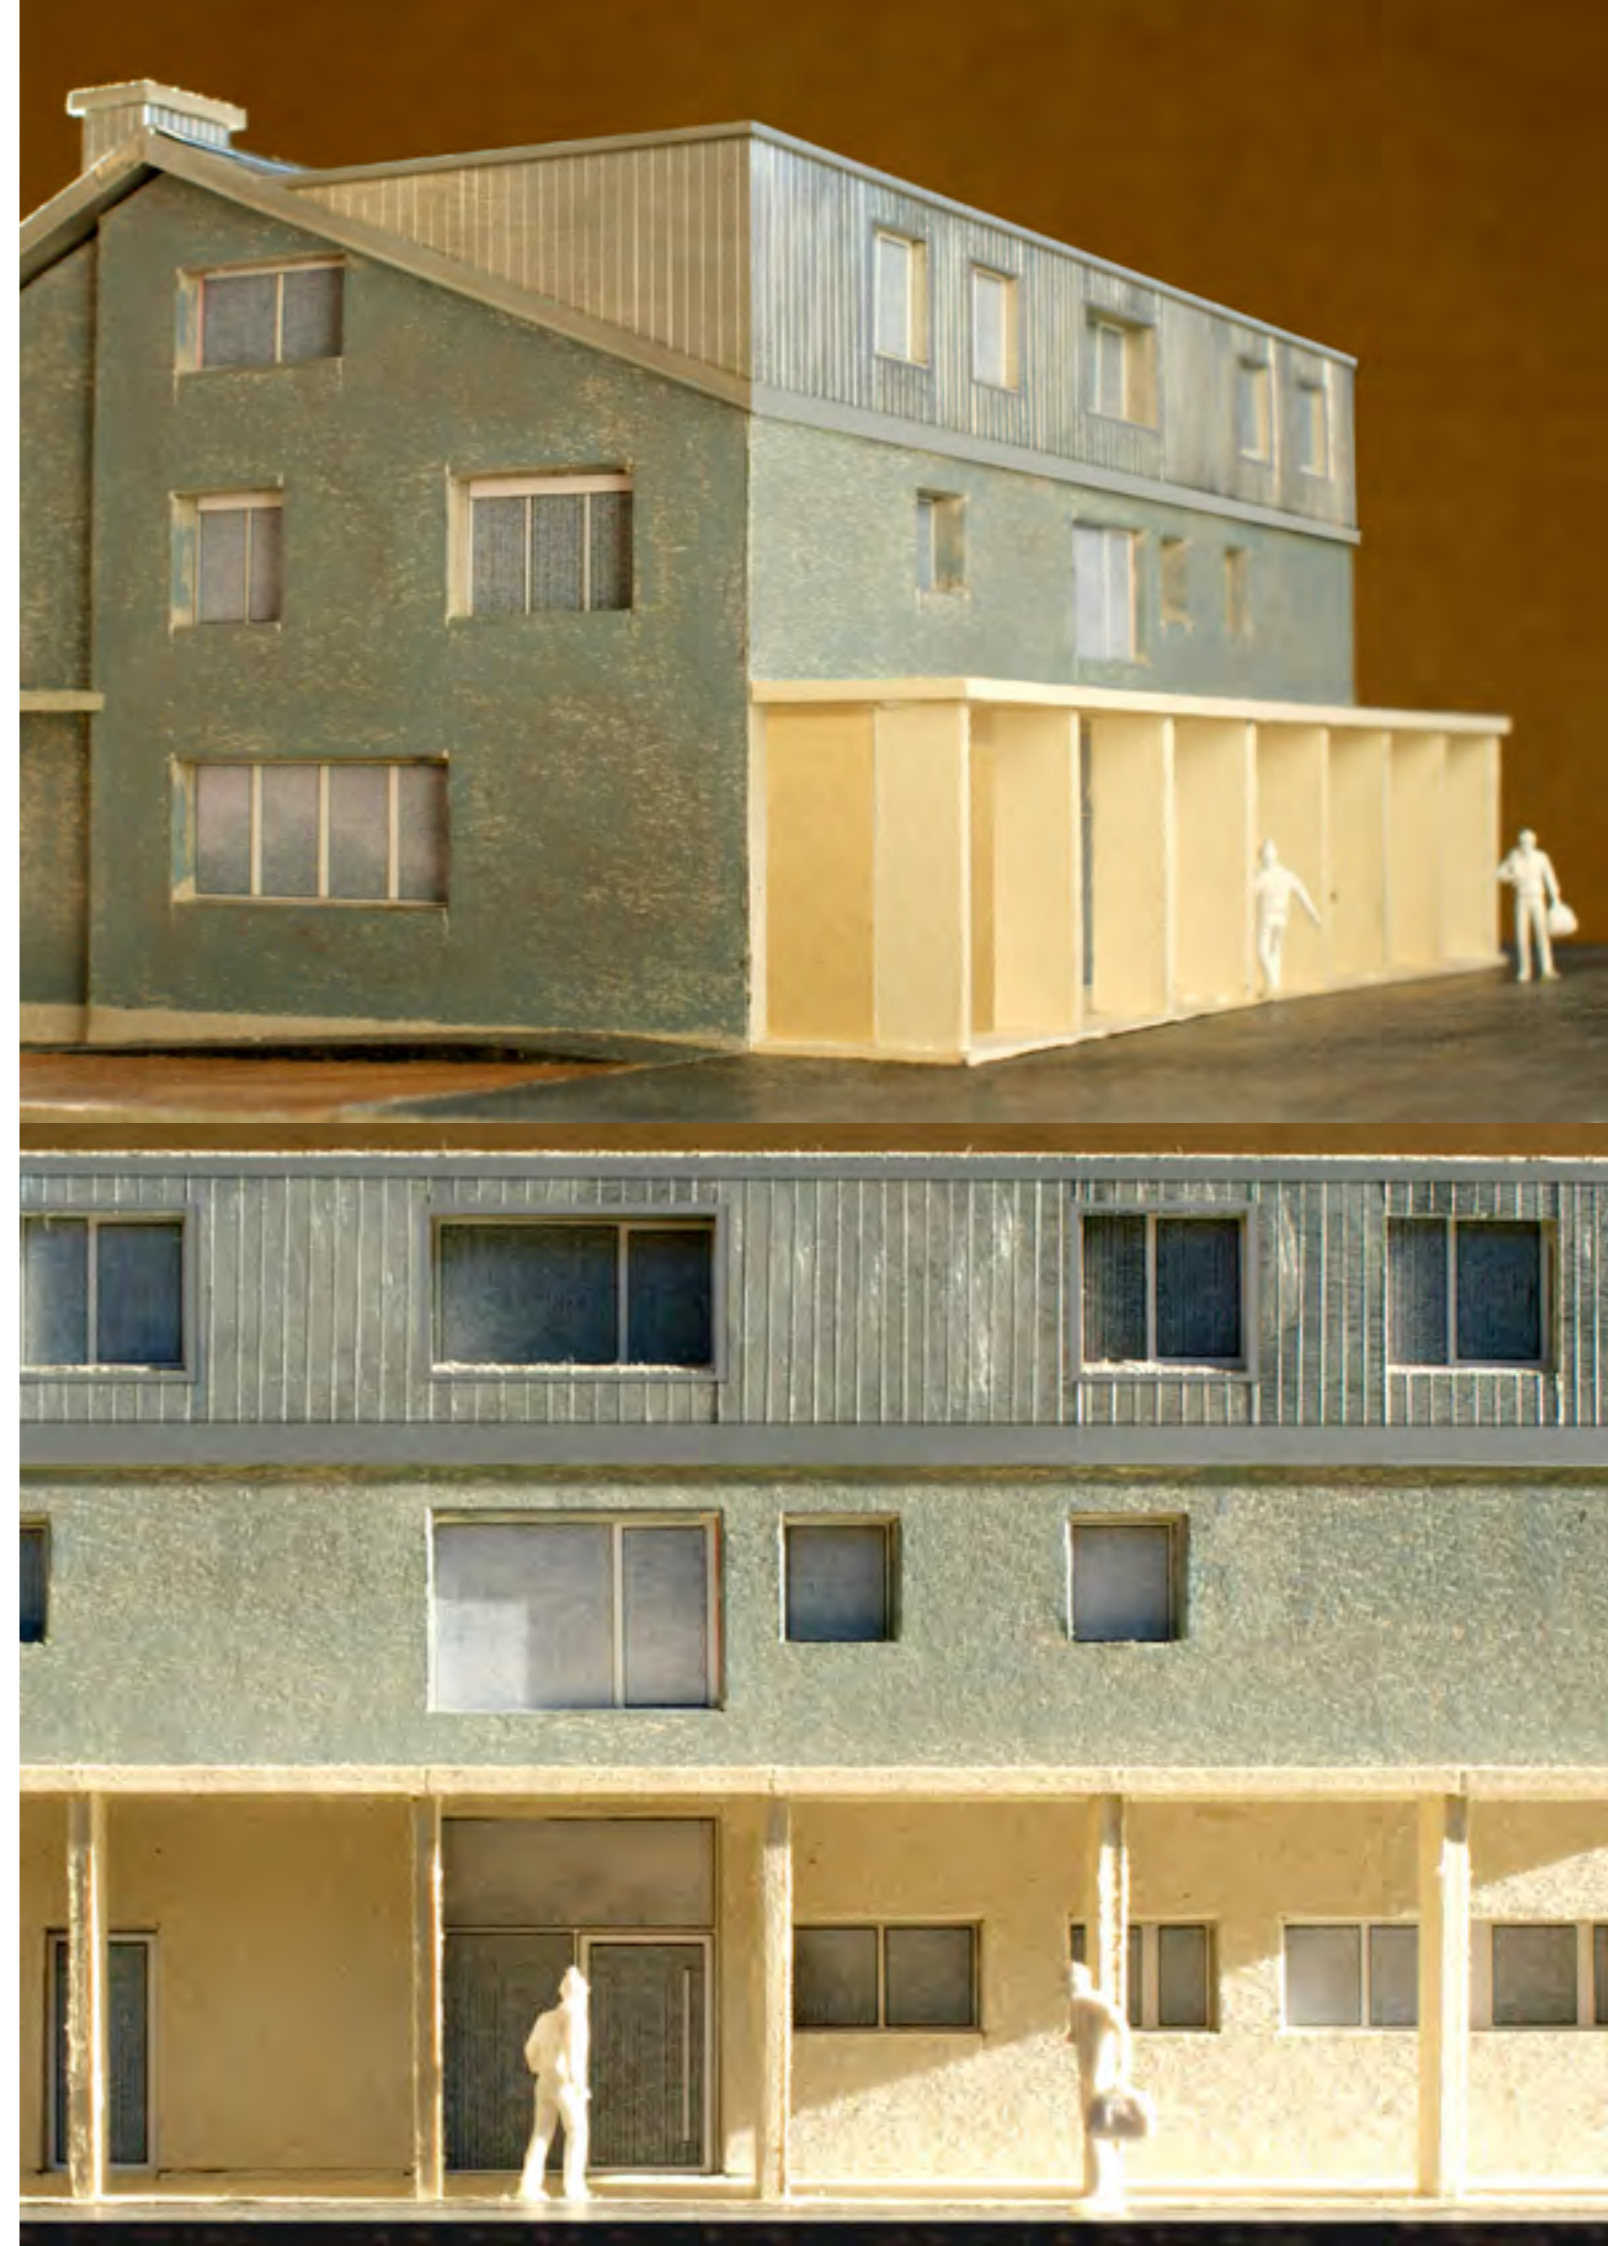



Dachaufbau Flachdach Nord
 Bläuen beschichtet 0,5 cm
 Bläuen geglätt 0,5 cm
 Schalung Holz 3 cm
 Konstruktive Hinterfüllung 8 cm
 Unterdach 100% dicht 8 cm
 Hafterschleife 6 cm
 Gefälleblech aussenliegend variabel
 Wärmedämmung zw. Bläuen 24 cm
 Dampfbremse 2,5 cm
 OSB-Platte 3 cm
 Korkeisolation 3 cm
 Deckenverkleidung 2 cm
 Gefälle ca. 2%

Dachaufbau Steildach
 Doppelblech CNS matt 1 cm
 Schalung Holz 3 cm
 Konstruktive Hinterfüllung 8 cm
 Unterdach 100% dicht 8 cm
 Hafterschleife 6 cm
 Wärmedämmung zw. Sparren 16 cm
 Dampfbremse

Solaranlage
 Flachkollektoren auf Dachstuhl aufgebaut. Neigungen und Lehnen durch Dachstuhl führen.

Dachausstieg
 z.B. Columbus

Dachaufbau Flachdach Süd
 Bläuen beschichtet 0,5 cm
 Bläuen geglätt 0,5 cm
 Schalung Holz 3 cm
 Konstruktive Hinterfüllung 8 cm
 Unterdach 100% dicht 8 cm
 Hafterschleife 6 cm
 Gefälleblech aussenliegend variabel
 Wärmedämmung zw. Sparren 16 cm
 Dampfbremse
 Deckenverkleidung bestehend

Wandaufbau
 Außenverkleidung CNS matt 2 cm
 Schalung Holz 3 cm
 Korkeisolation Hinterfüllung 16 cm
 Werdichtung 2 cm
 Wärmegips 5 cm
 Wärmedämmung zw. Holzständer 20 cm
 Dampfbremse 2 cm
 OSB-Platte 3 cm
 Korkeisolation 3 cm
 Werdichtung 2 cm
 Innenverkleidung

Bodenaufbau
 Natur, Aufbau 1 cm
 Unterlagsboden 9 cm
 Stäbchen 2 cm
 Deckeputz 1 cm

Dachaufbau Schrägdach
 Doppelblech CNS matt 1 cm
 Schalung Holz 3 cm
 Konstruktive Hinterfüllung 8 cm
 Unterdach 100% dicht 8 cm
 Hafterschleife 6 cm
 Wärmedämmung zw. Sparren 16 cm
 Dampfbremse

Wandaufbau
 Verputz mineralisch 1 cm
 Wärmedämmung 16 cm
 Bauteil Holz geteilt 16 cm
 Innenputz 1 cm

Bodenaufbau
 Natur, Aufbau 1 cm
 Unterlagsboden 4 cm
 Stäbchen 16 cm
 Luftraum/Unterzug 4 cm
 Unterkonstruktion 4 cm
 Glasdecke verputzt 2 cm

Bodenaufbau
 Parkett 2 cm
 Unterlagsboden 2 cm
 Stahlblech Bestand 20 cm
 Unterzug Bestand 22 cm
 Luftverteilung, Beleuchtung 10 cm
 Unterkonstruktion 5 cm
 Vlies (Aqua) 5 cm
 Holzbohle angeht

Wandaufbau
 Wärmedämm. XPS verputzt 16 cm
 Wand bestehend 16 cm
 Innenputz 1 cm

Bodenaufbau
 Platten 1 cm
 Unterlagsboden 9 cm
 Stäbchen 16 cm

Bodenaufbau
 Platten Bestand 1 cm
 Unterlagsboden 4 cm
 Stahlblech Bestand 15 cm

Wandaufbau
 Verputz 1 cm
 Wärmedämmung 16 cm
 Bauteil Bestand 12 cm
 Kork Bauteil 1 cm
 Innenputz, Aufbau 6 cm
 Bauteil Bestand 6 cm
 Luftraum 3,5 cm
 Unterkonstruktion 5 cm
 Gipskarton 2 cm
 Innenputz 1 cm

Sockelputz von -0,45 bis +0,00

+/- 0,00 = FB EG = ca. 834m.ü.M.
 SÄMTLICHE MASSE SIND AM BAU ZU ÜBERPRÜFEN.

0803_randen umbau / sanierung stülfiger randenhaus
 bauherrschafft: tappolet randenhaus ag

8225 stülfigen familie claudie tappolet, 8225 stülfigen

R - 145 Fassadenschnitt Randenhaus REVISION

M 1:20

bühnerli hltz gmbh
 schiffstrasse 9
 ch-8005 zürich
 079 486 10 00/ 076 531 17 07

dat : 12.01.2010
 rev :
 for : 84 x 120 cm



umbau
büro south pole

bauvorhaben
mieterausbau und möblierung neuer büroräumlichkeiten

auftraggeber
south pole carbon asset management ag, 8005 zürich

ort
technopark, 8005 zürich

leistungen
konzept, planung, bauleitung, umsetzung

daten
beratung frühjahr 2009
planung juni 2009
ausführung september 2009





ausstellung
bachelor design



auftrag
gesamtkoordination der jahresausstellung zhdk

auftraggeber
zürcher hochschule der künste zhdk, 8031 zürich
departement design

ort
hauptgebäude der zhdk, ausstellungsstrasse 60, 8005 zürich

team
nicole abler administration zhdk
martin bülsterli innenarchitekt fh
hansuli matter leitung bachelor design zhdk

leistungen
projektleitung, koordination, planung

daten
planung märz - april 2009
ausstellung 28. mai - 4. juni 2009

bilder
fotografien regula bearth, betty fleck





signaletik
bachelor design

auftrag

signaletik für die jahresausstellung zhdk

auftraggeber

zürcher hochschule der künste zhdk, 8031 zürich
departement design

ort

hauptgebäude der zhdk, ausstellungsstrasse 60, 8005 zürich
schulhäuser sihlquai 125 / 131, 8005 zürich

team

gabriel andermatt	studierender, visuelle kommunikation
martin bölsterli	innenarchitekt fh
boris hitz	architekt eth
fabio schmieder	studierender, visuelle kommunikation
peter vetter	leiter visuelle kommunikation zhdk

leistungen


projektleitung, koordination, planung, umsetzung, montage

daten

planung	märz - april 2008
ausstellung	29. mai - 4. juni 2009

bilder

fotografien gabriel andermatt, fabio schmieder

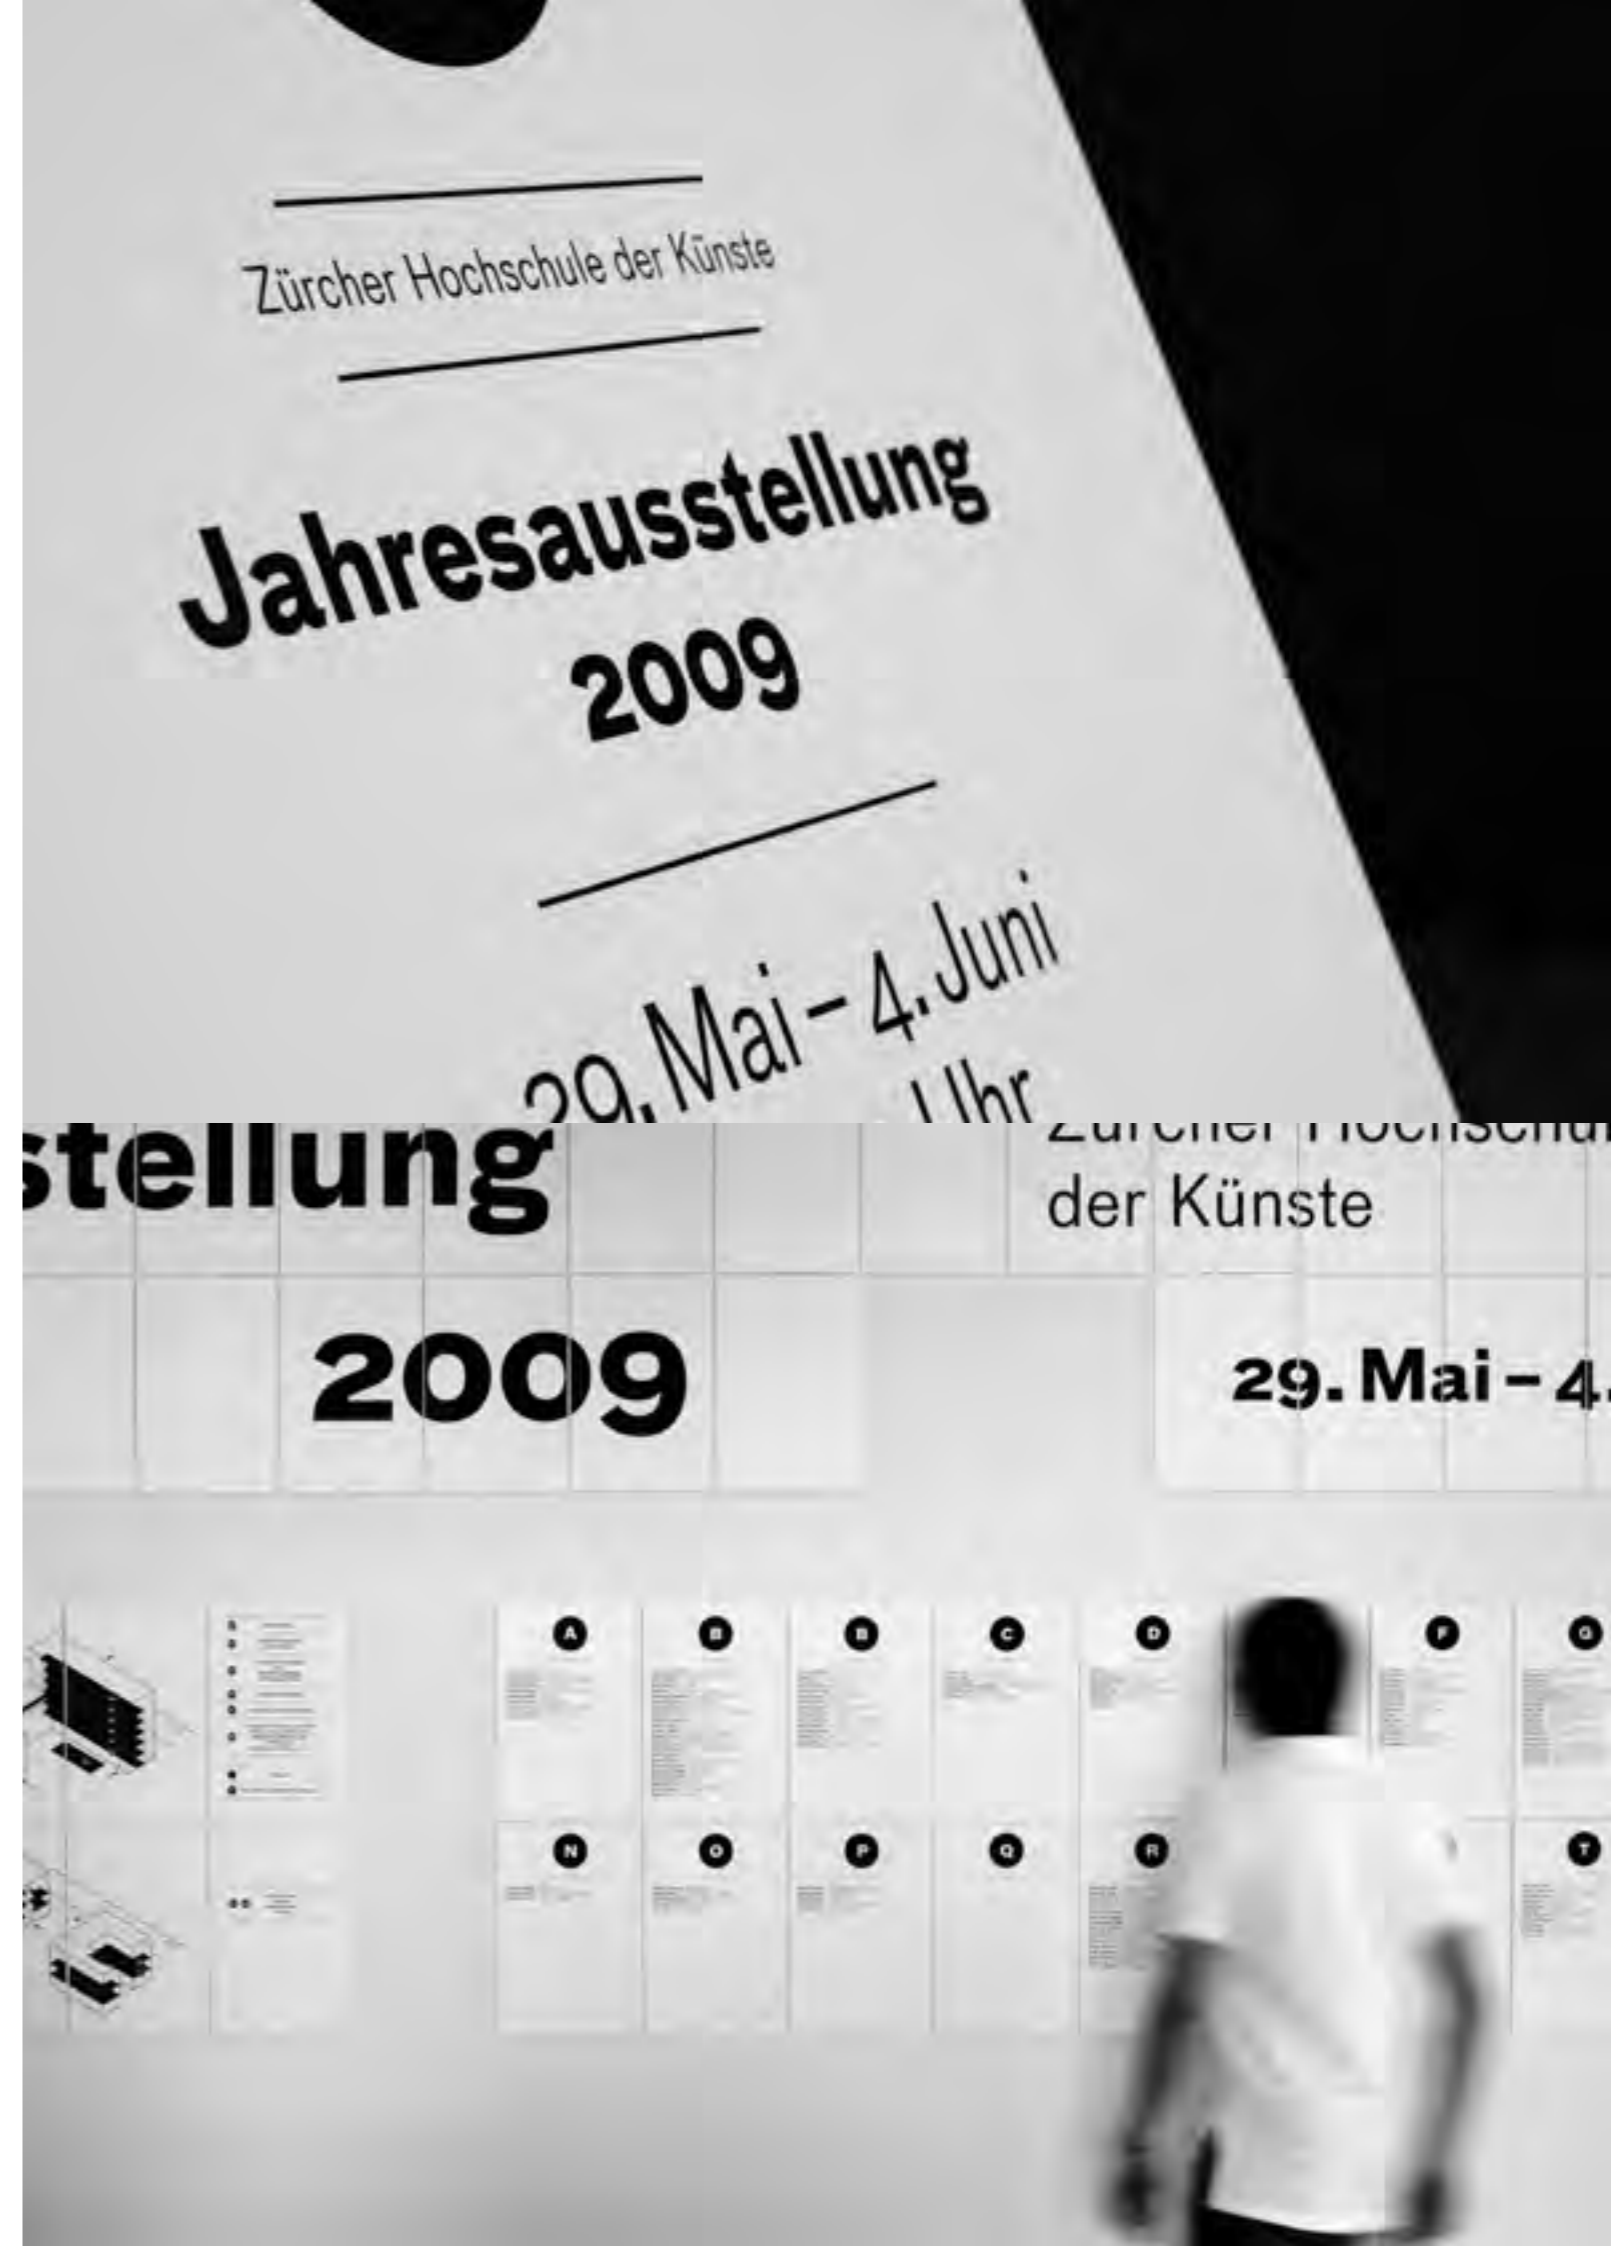



bühnenbild

2047

aufgabe

bühnenbild für das tanzstück „2047“

auftraggeber

ventura dance company, 8704 herrliberg

team


choreografie	pablo ventura (leitung)
tanz	unita galiluyo, juraj korec, daniela neugebauer, kana ote, brooke smiley, khai vu
musik	electroscape
video	daniel bisig, tobias peier, pablo ventura
interaction design	christian ziegler und daniel bisig in zusammenarbeit mit icst / zhdk
licht	antje brückner
kostüme	arlette kunz
bühne	bölsterli hitz gmbh
bühnentechnik	anutoshen hüer, tanzhaus zürich peter scherz, delighted
produktionsleitung	dieter zimmer


leistungen

beratung, konzeption, planung, produktion, auf- und abbau


daten

konzeption	sommer 2009
planung	herbst 2009
aufführungen	5. - 8. november 2009 in zürich

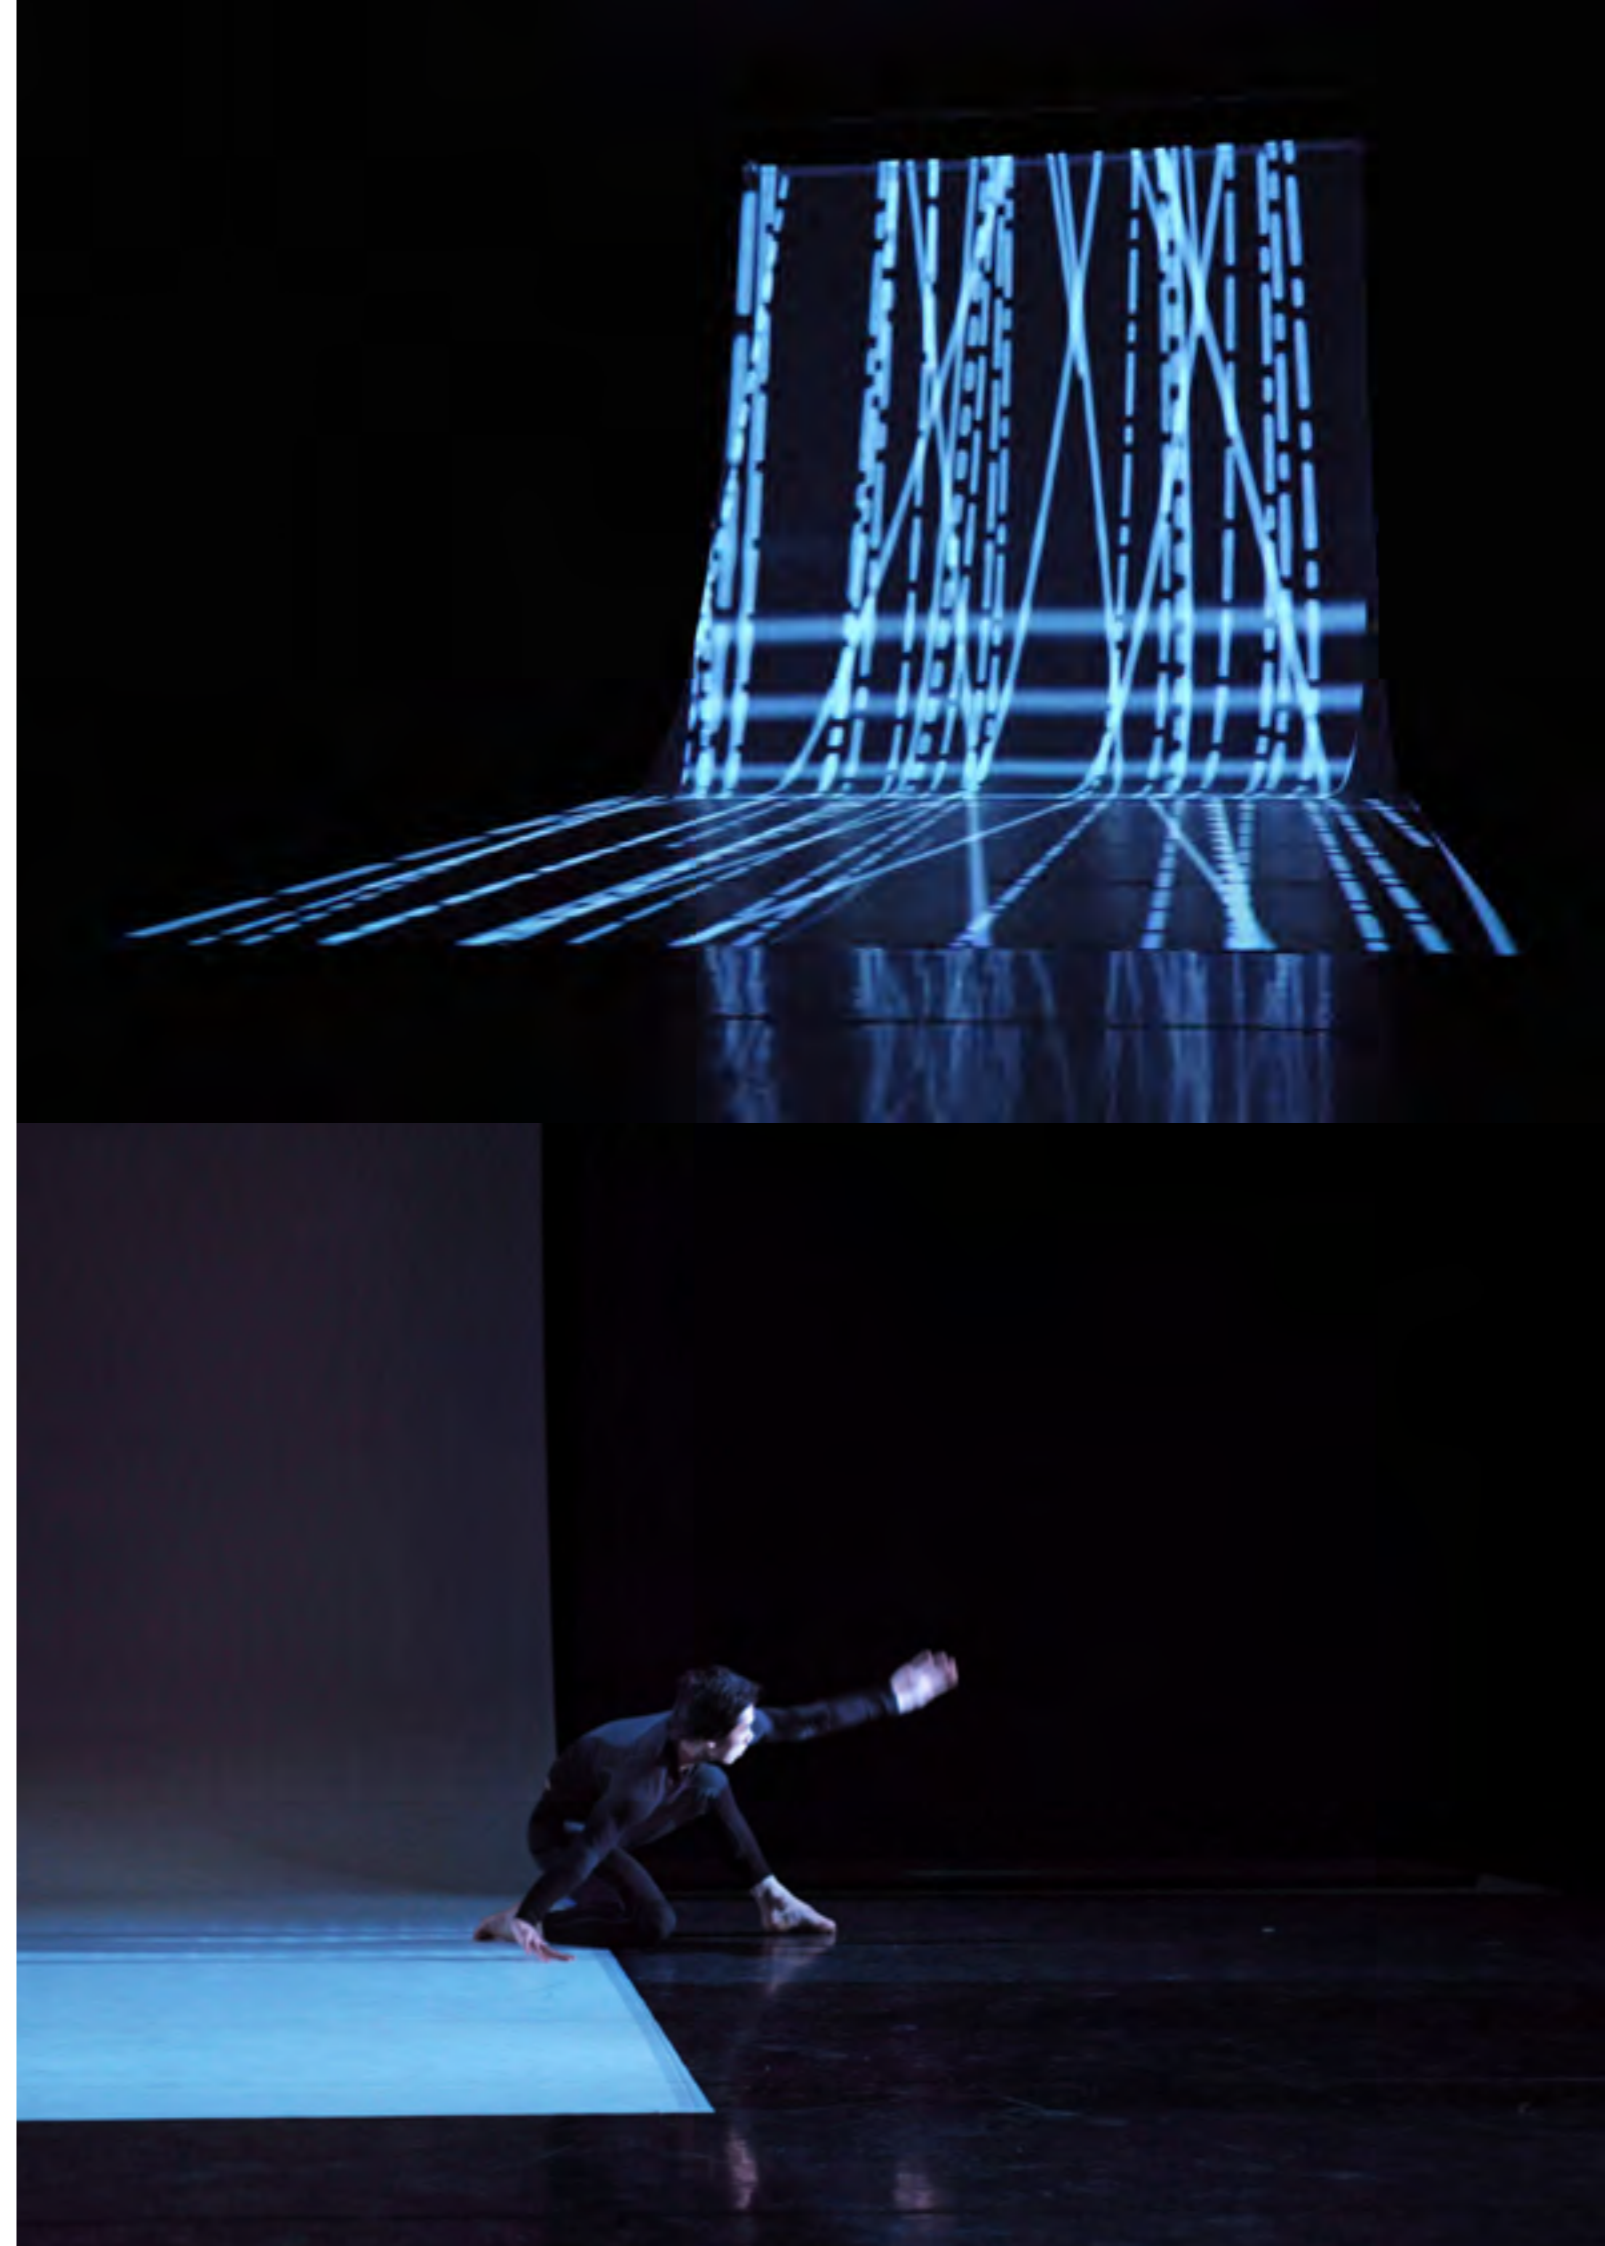

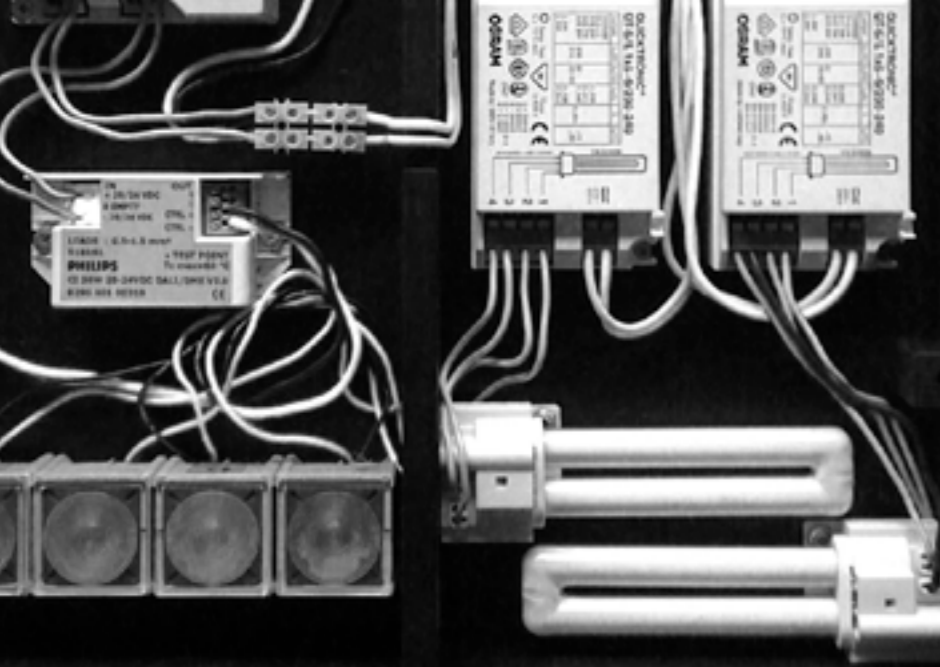

konzeption / produktion
led colour box

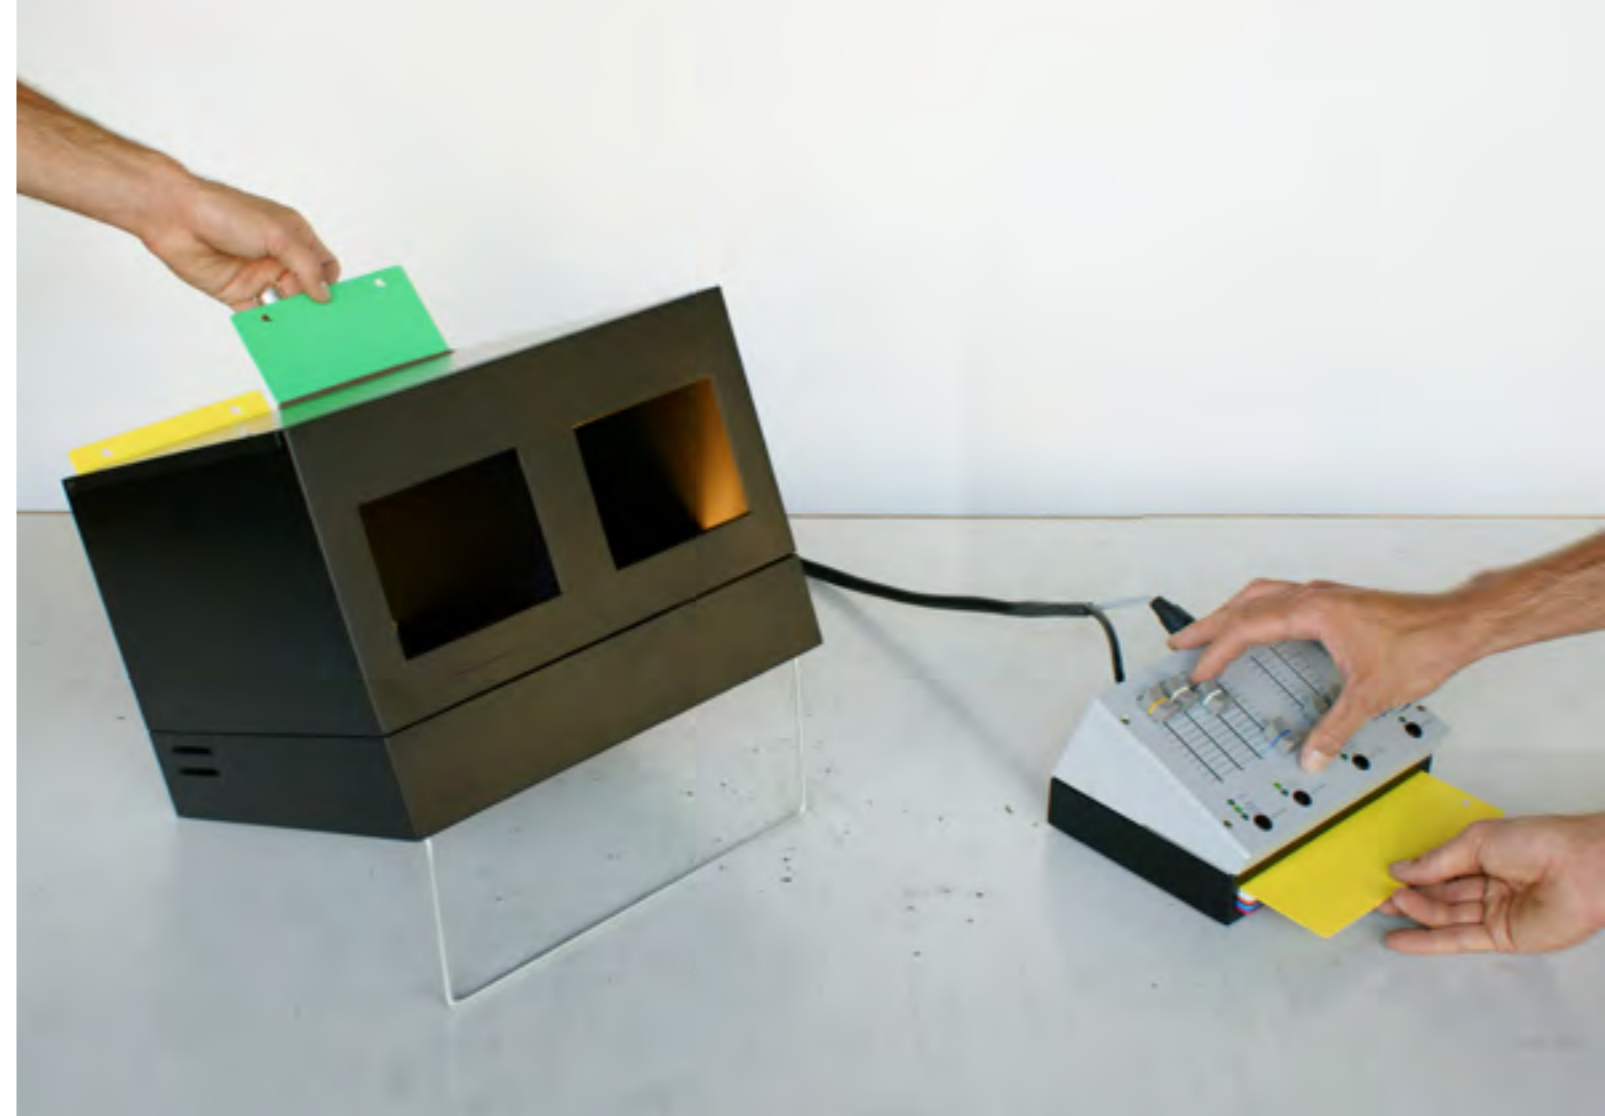

kfi-forschungsprojekt
led-licht und oberflächenfarben im raum

arbeitgeber
zürcher hochschule der künste zhdk, 8031 zürich
institut für design und technologie

team

florian bachmann	new media design
ulrich bachmann	professor (leitung)
martin bölderli	innenarchitekt fh
boris hitz	architekt eth
andreas kohli	new media design
amelie könig	diplomingenieurin chemie
ralf michel	designer (stv. leitung)
valentin spiess	elektroingenieur fh
matthias ulrich	künstler

projektpartner
eidgenössische kommission für technologie + innovation (kti)

wirtschaftspartner
igp pulvertechnik ag, 9500 wil
kt color, polychromie le corbusier, 8610 uster
philips lighting schweiz, 8027 zürich

leistungen
konzeption, produktion led colour box

daten
fertigstellung juni 2009





lehre
territorien der künste?

auftrag
interdisziplinärer unterricht für design-studierende zhdk

arbeitgeber
zürcher hochschule der künste zhdk, 8031 zürich
departement design

ort
temporäres atelier, giessereistrasse 5, 8005 zürich
spectraseis ag, zürich


team
caroline gürber produktegestalterin hfg / assistentin zhdk
boris hitz architekt eth / dozent zhdk (leitung)
roland jaggi industrial designer / assistent zhdk
hansuli matter leitung bachelor design zhdk

projektpartner
vitra, birsfelden bettina atzgerstorfer
 jürgen dürrbaum (leitung)
 karin huwiler

leistungen
konzeption lehrveranstaltung, kontakte mit partnern,
arbeit mit studierenden

daten
vorbereitung frühjahr / sommer 2009
unterricht 20. oktober - 6. november 2009

bilder
auswahl von studierenden-arbeiten:
anna-maria bahr, damian fopp, patricia schlienger

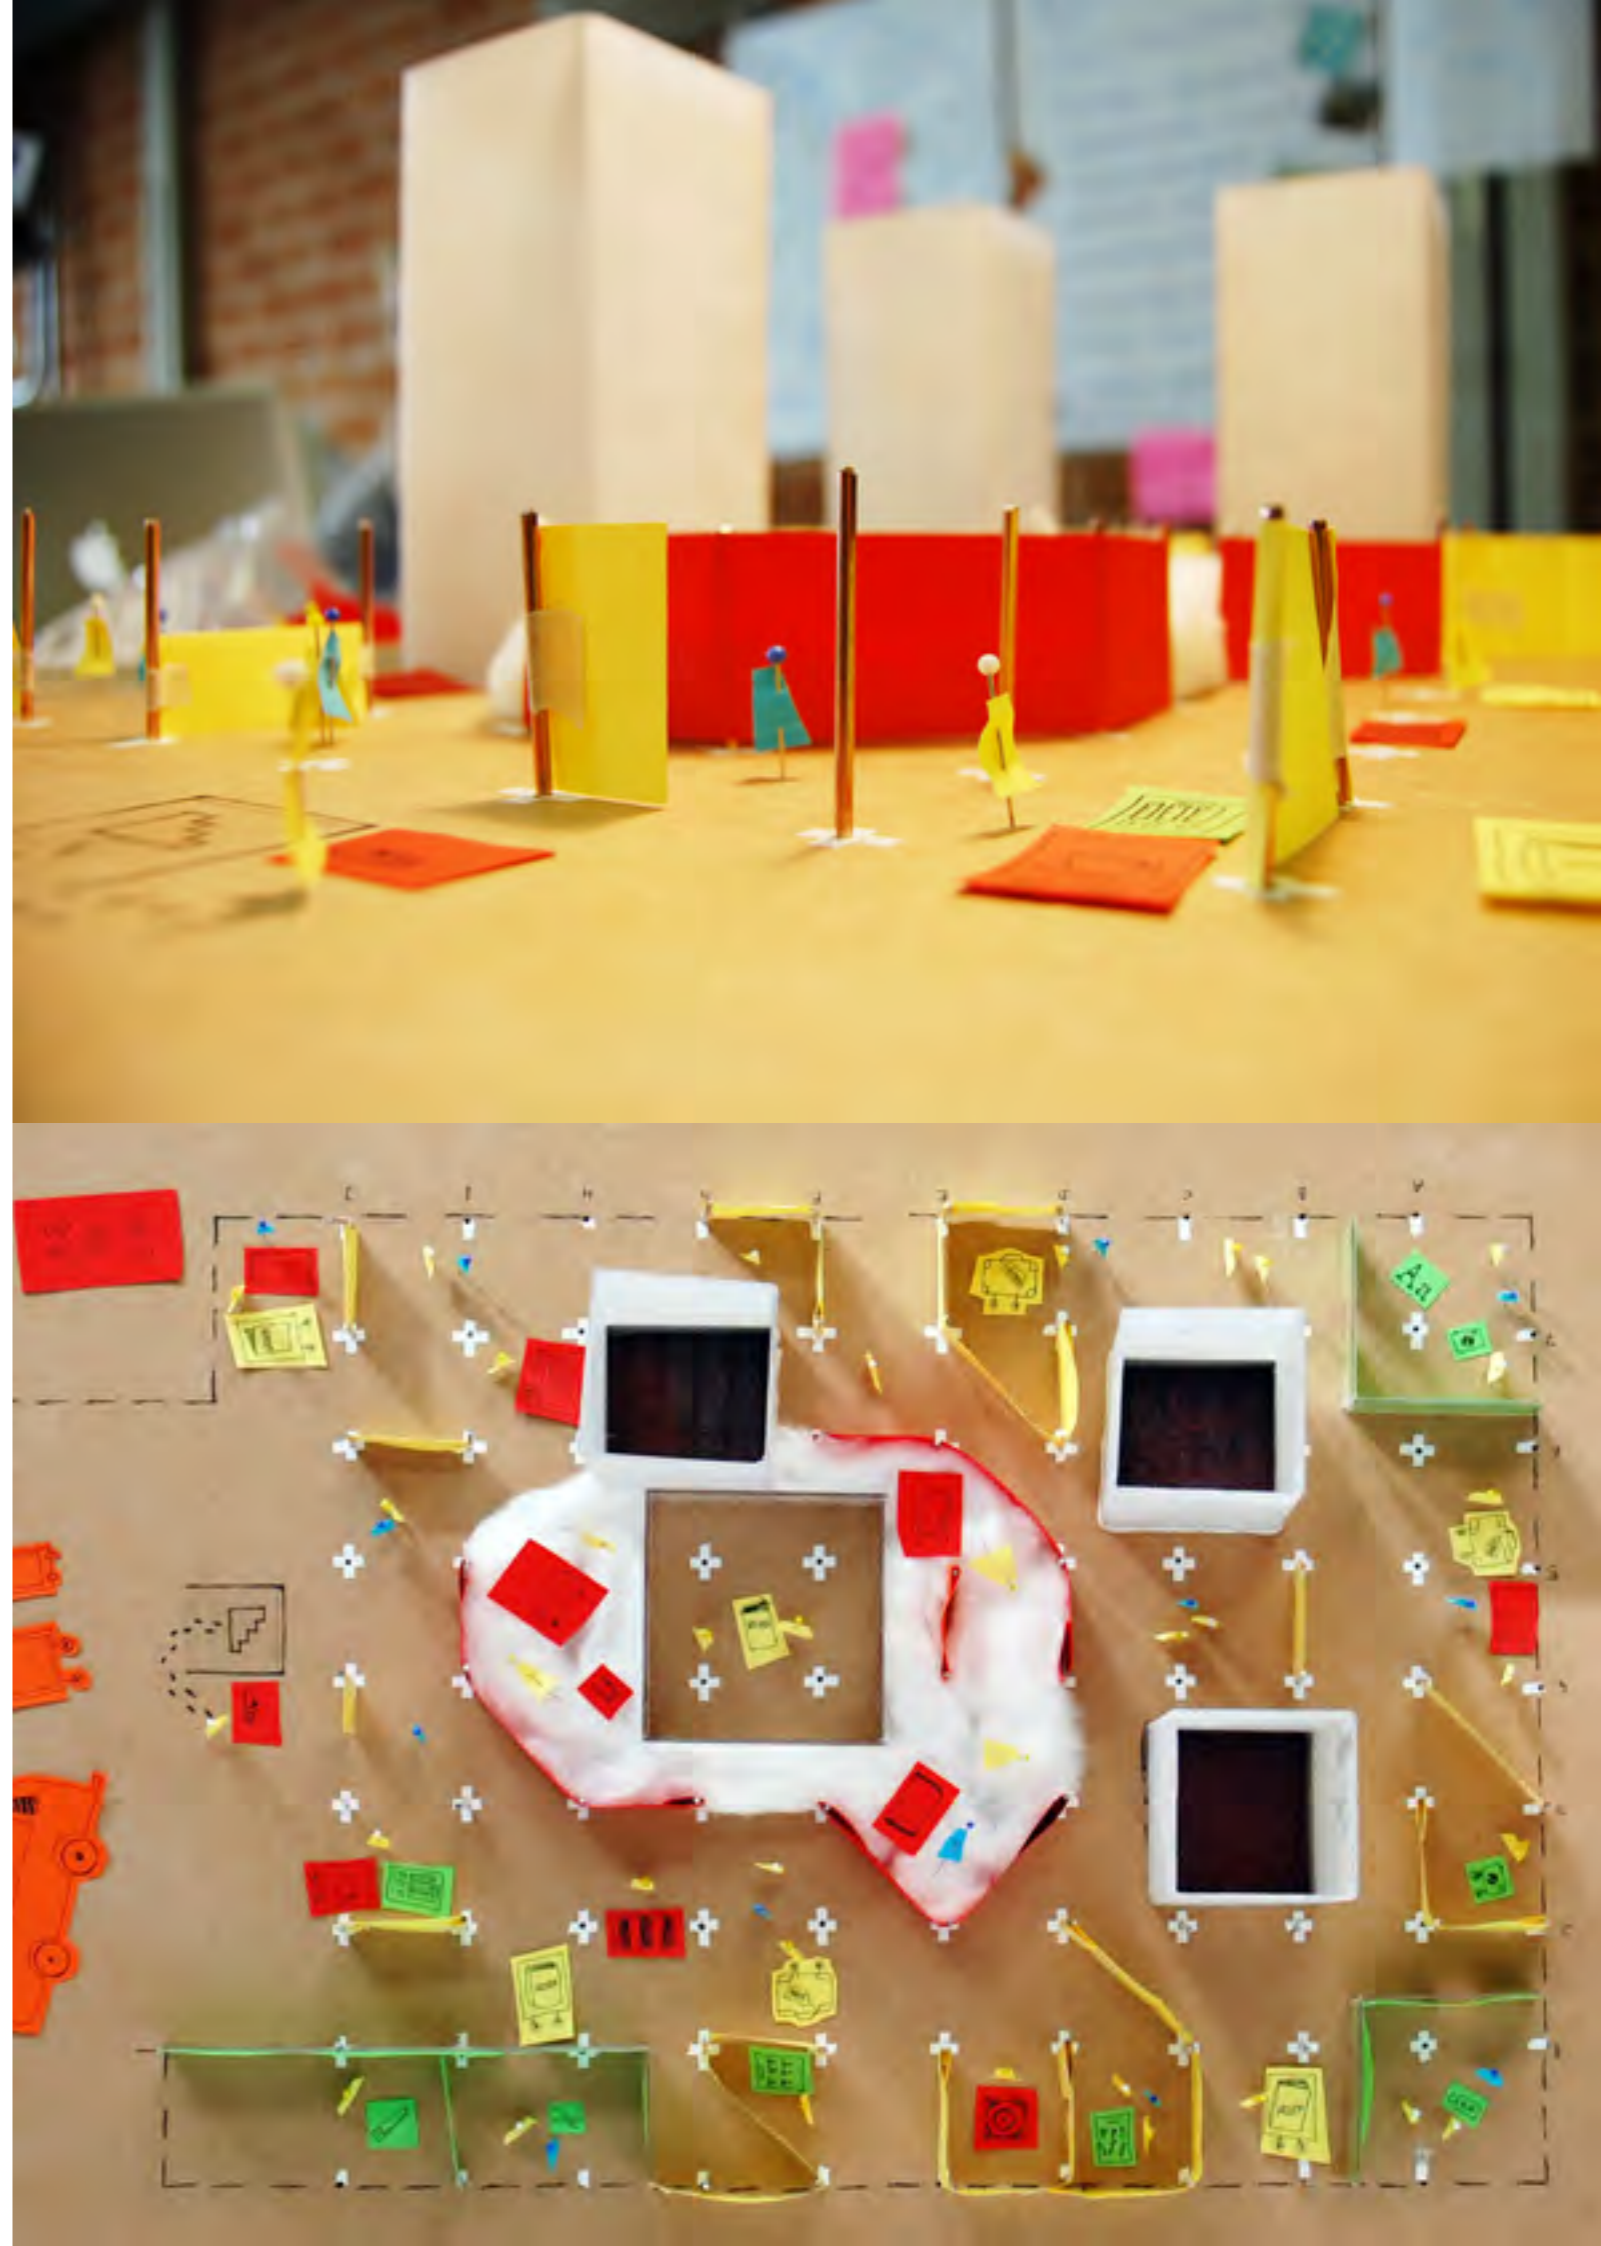



lehre
überbetriebliche lehrlingskurse

auftrag
lehrlingsunterricht zum thema kreativität und ideenfindung

auftraggeber
swiss association polydesign 3d
berufsverband für dreidimensionales gestalten, 8055 zürich

ort
aarbergerhus ligerz, hauptstrasse 19, 2514 ligerz

team
martin bölsterli bölsterli hitz gmbh, zürich
angela lando berufsschullehrerin, zürich (leitung)
simone lando lando, zürich (co-leitung)
steff meile meile siebdruck ag, merenschwand
rita naef naef kommunikationskultur, kriens
eveline senn gestaltungsdienst, bern

leistungen
konzeption lehrveranstaltung, arbeit mit lehrlingen

daten
seit 2005 jeweils im januar





annas kollektiv
film

projekt

recherche-arbeiten für eine filmische rauminstallation

orte

juragebirge, jura
zürichberg, zürich
friesenberg, zürich

annas kollektiv

martin bölsterli	raum
anna bürgi	tanz
boris hitz	raum
katrin oettli	video
deborah suhner	tanz

daten

recherchen	herbst 2009
filmaufnahmen	herbst 2009
projektionstest	winter 2009
produktion	herbst 2010





kultur
varain hausrat

vereinszweck

gemeinsame ertüchtigung in der freien natur
förderung von kulturellen projekten in berggebieten

berghütten

darsiez, val schons, graubünden
curtischellas, val madris, graubünden
cafreissna, fanas, graubünden

mitglieder

bruno bisig	revisor
martin bölsterli	hüttenwart
thomas camerata	kassier
boris hitz	materialwart
martin sengel	präsident

daten

gründung	juli 2000
----------	-----------





atelier
schiffbaustrasse



bölsterli hitz gmbh
seit 1. mai 2007

martin bölderli, innenarchitekt fh / vsi
boris hitz, architekt eth / sia

zweck der gesellschaft ist das erbringen von dienstleistungen sowie entwicklung, handel und vertrieb von eigenen und fremden produkten. namentlich in den bereichen innen-, architektur (entwurf, planung, visualisierung, modellbau, ausführung), design (produkte-, ausstellungsgestaltung), und kunst (performances, freie künstlerische arbeit).

weitere tätigkeiten der mitarbeiter

mitarbeit bei kulturvermittlung prättigau
lehrauftrag zhdk / szenografie, design
temporäre mitarbeit bei 3dimensional ag, zürich
experte semesterprojekt innenarchitektur, hgk, basel

arbeitshaltung

erfinden - träumen. planen - bestimmen. machen - lassen.

